




POS.	CANTIDAD	DESCRIPCION	ASTM	PESO	LONG.DES.mm	OBSERVACIONES
		tk-101-09A				
1	1	Tubo 12" SCH 40 SMLS, CS.	A-53B	899.70	12191.0	
		tk-101-09B				
2	1	Tubo 12" SCH 40 SMLS, CS.	A-53B	575.90	7803.0	
				1475.60	19994.0	

LONGITUD REAL DE LINEA : 20000.0 mm.
AREA : 20.35 m2

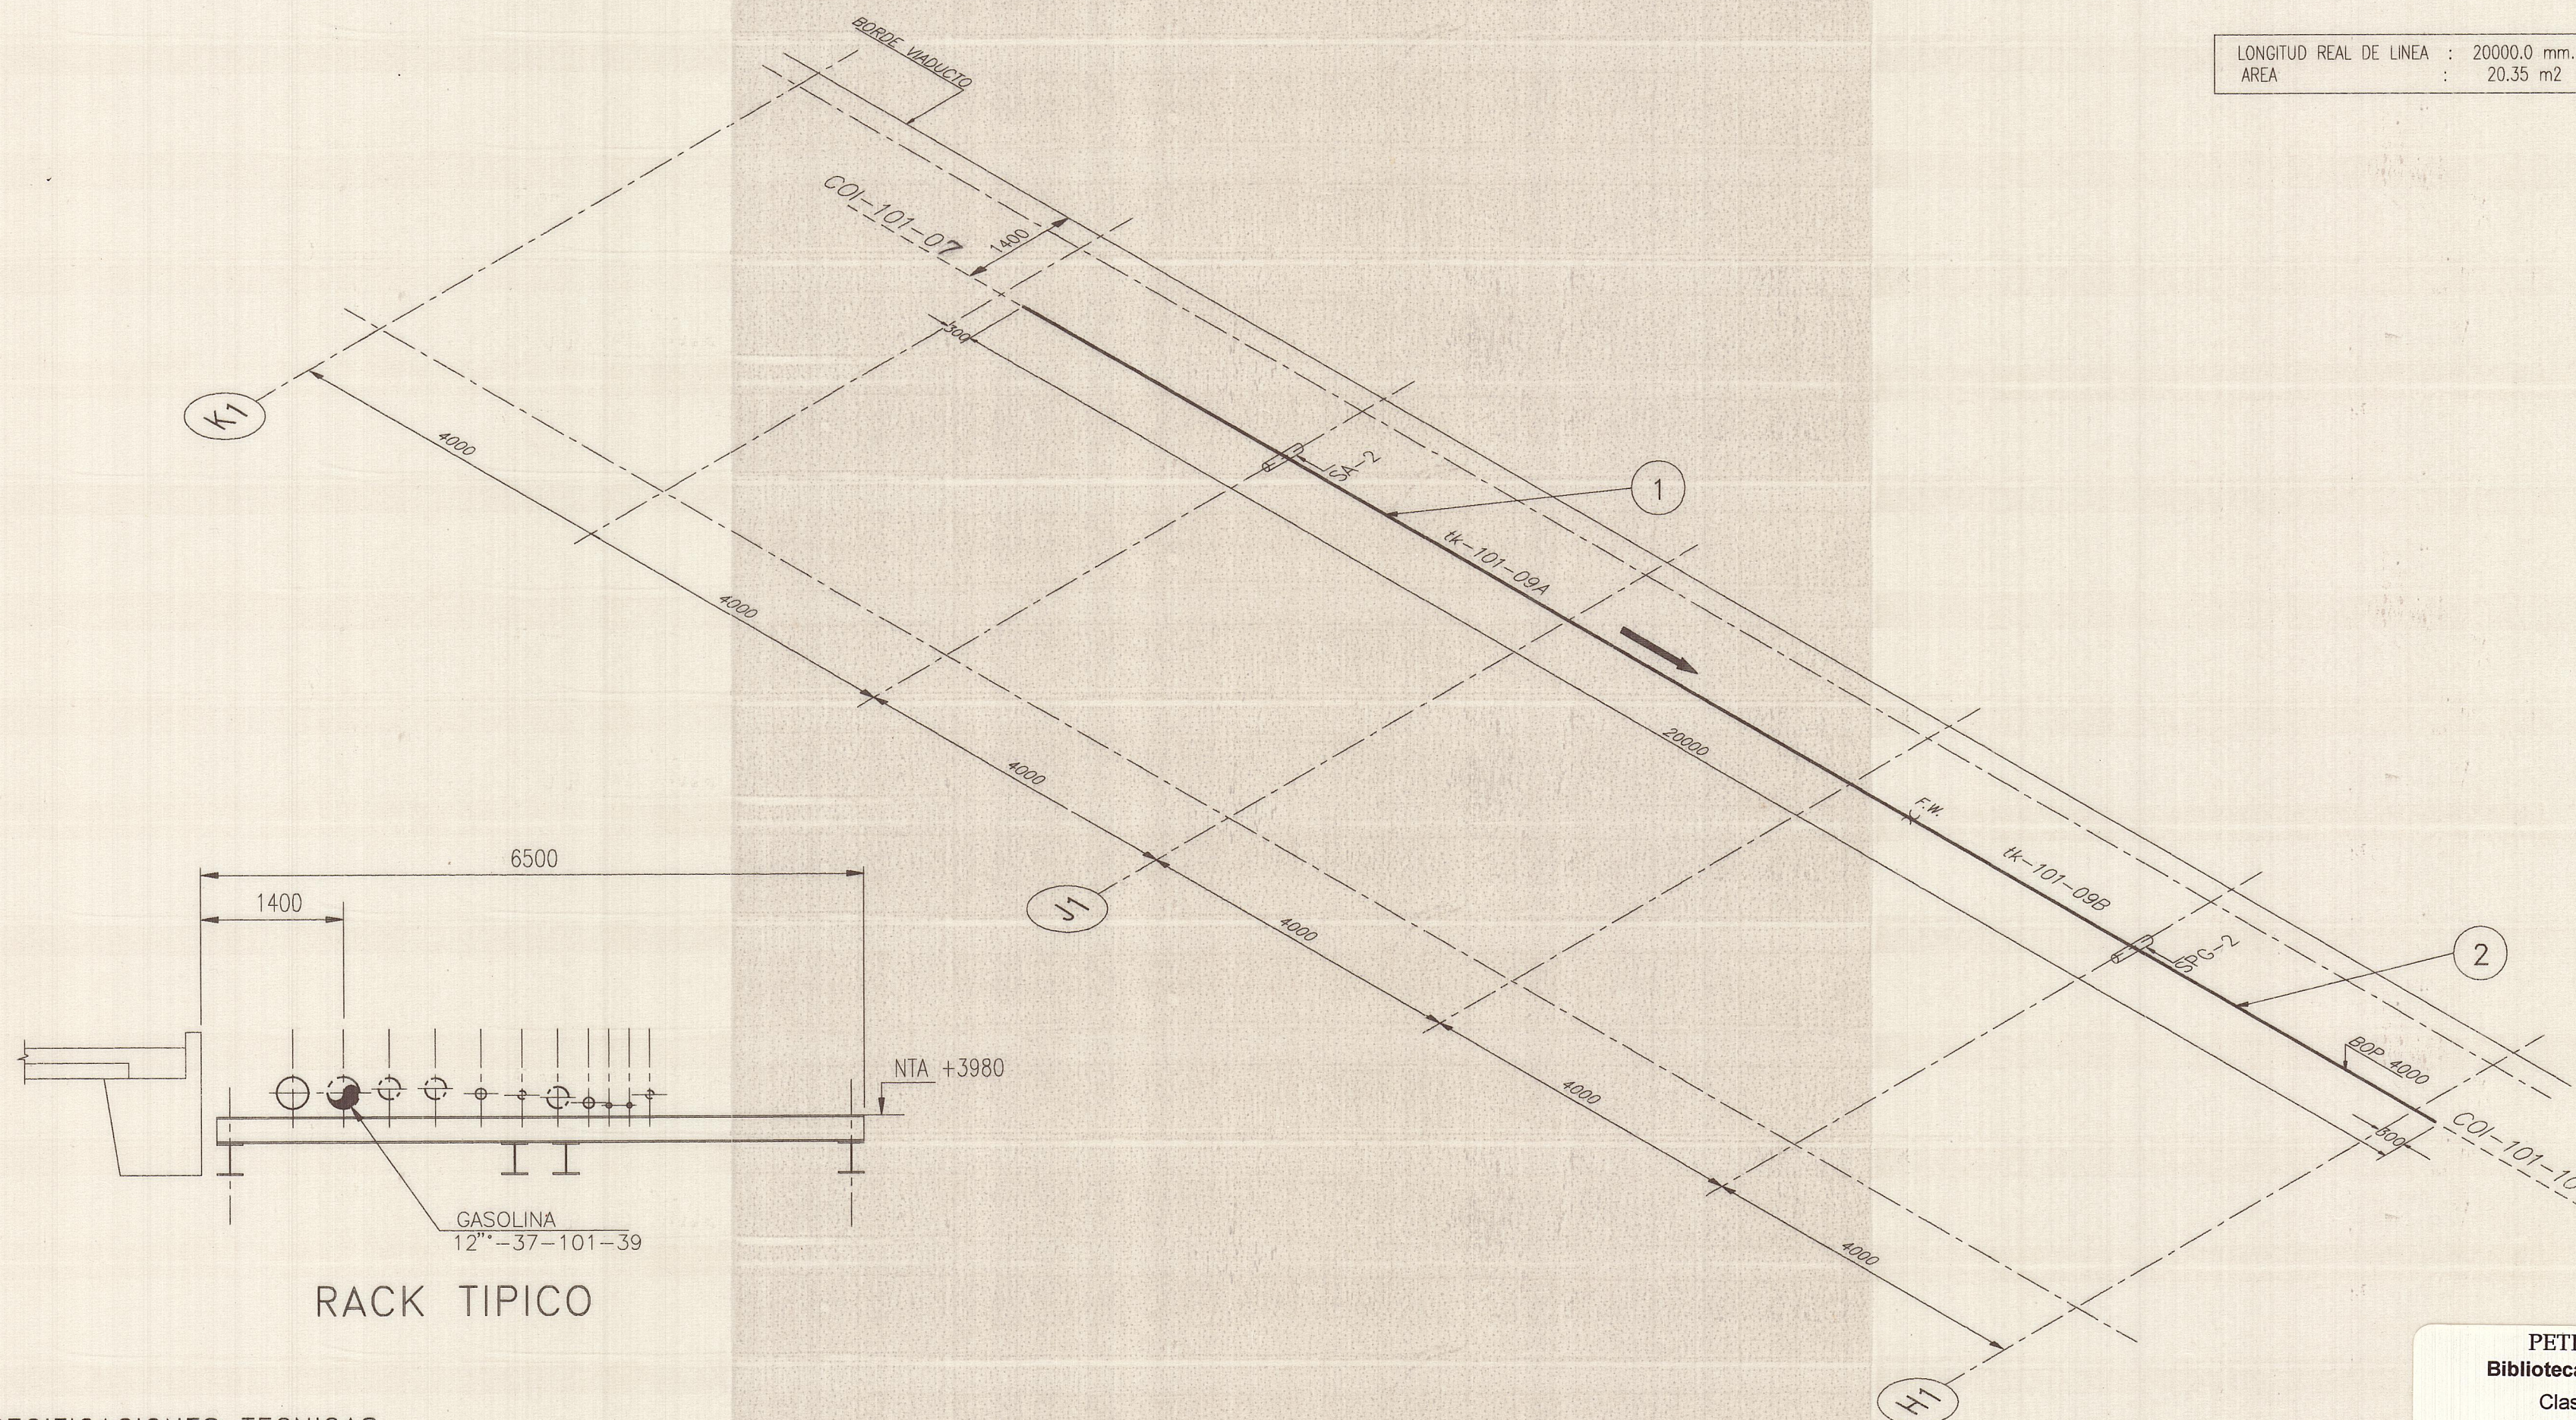

RACK TIPICO

ESPECIFICACIONES TECNICAS

SOLDADURA Se utilizarán Electrodo AWS-6010 y/o AWS 7010G, de acuerdo al espesor de pared de tubo:
- Para Tubo de : 12"Ø espesor de pared = 0.375"

Se aplicará : 1er. Pase 1/8" (AWS E 6010 P CELLOCORD 60PT)
2do. Pase 5/32" (AWS E 7010 T CELLOCORD 70 T)
3er. Pase 3/16" (AWS E 7010 G CELLOCORD 70 GT)
4to. Pase 5/32" (AWS E 7010 G CELLOCORD 70 GT)

PINTURA Arenado al Metal blanco, Imprimante Epóxico rico en Zinc 40u.
Acabado con una mano de pintura de Silicato de Zinc 40u.
Volante de Valvula con dos manos Esmalte Alkali de 30u.c/u.
(Esmalte de Acabado).

COLOR GASOLINA : GRIS.
Dirección y sentido de circulación de Fluido : NEGRO →

PLANOS REF.
AG-09
T-702
T-030

PETROPERU
Biblioteca de Refineria
Clasificación
C1 00323

1	PLANO TAL COMO FUE CONSTRUIDO	12.94	M.L.
REV.	DESCRIPCION	FECHA	POA
Propietario : PETROLEOS DEL PERU S.A. CD-05			
NUEVO MUELLE DE CARGA LIQUIDA - TALARA 12"Ø-37-101-39 GASOLINA AMARRADERO 1 - EJES K1 @ H1 CASETA DE BOMBEO-LADO DERECHO VIADUCTO		Diseño : COSAPI S.A. Dibujo : D. ARICA C. Reviso : ING.M.LOYOLA Aprobo : ING.J.AQUIJE Escala : S/E Fecha : OCT. 93 N.º ISO-101-09 Rev.: 1	
CONSTRUTORA ANDRADE GUTIERREZ - GESSA ING. COSAPI EMA S. A. - ASÓCIADOS			

C1-00323 **0323**